
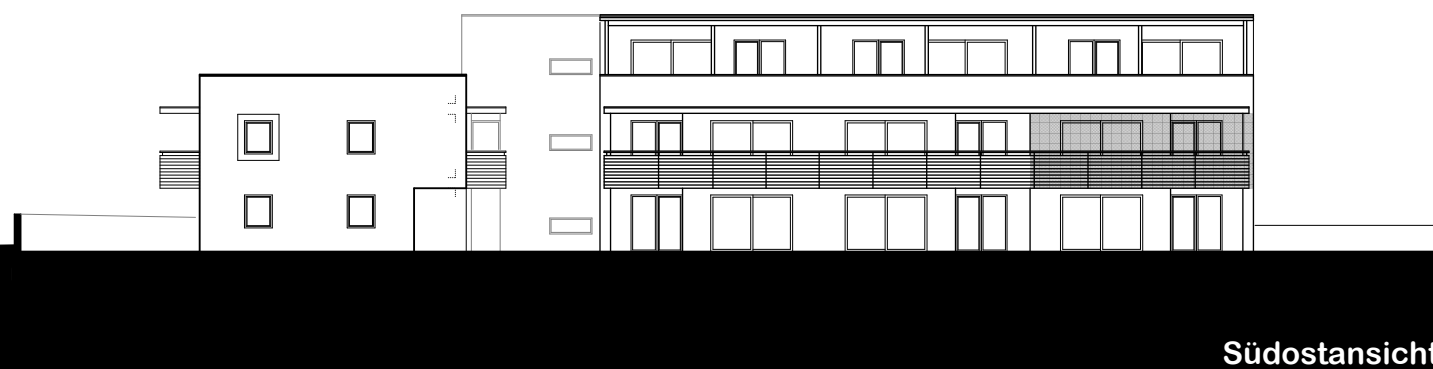


WOHNANLAGE


Prad am Stilfserjoch

WELLENZOHN

IMMOBILIEN

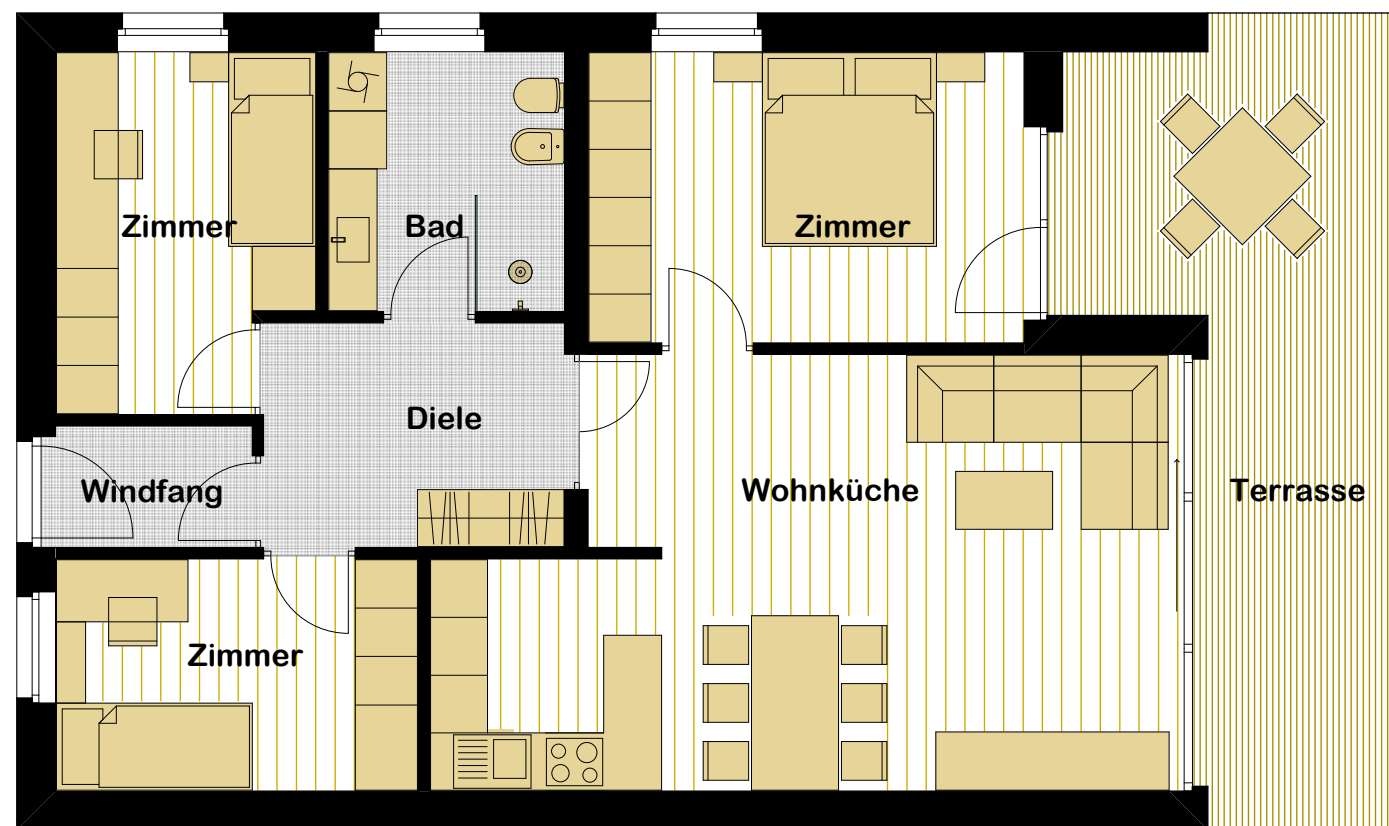

Südostansicht

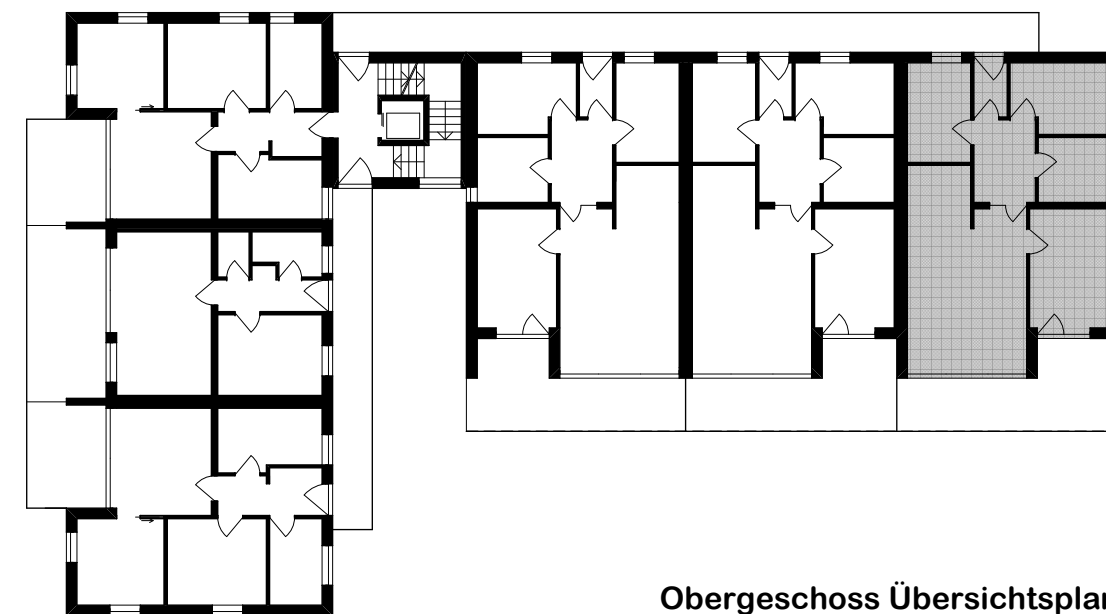

Obergeschoss Übersichtsplan


Wohnung Nr. 7

WOHNANLAGE

Prad am Stilfserjoch

WELLENZOHN

IMMOBILIEN

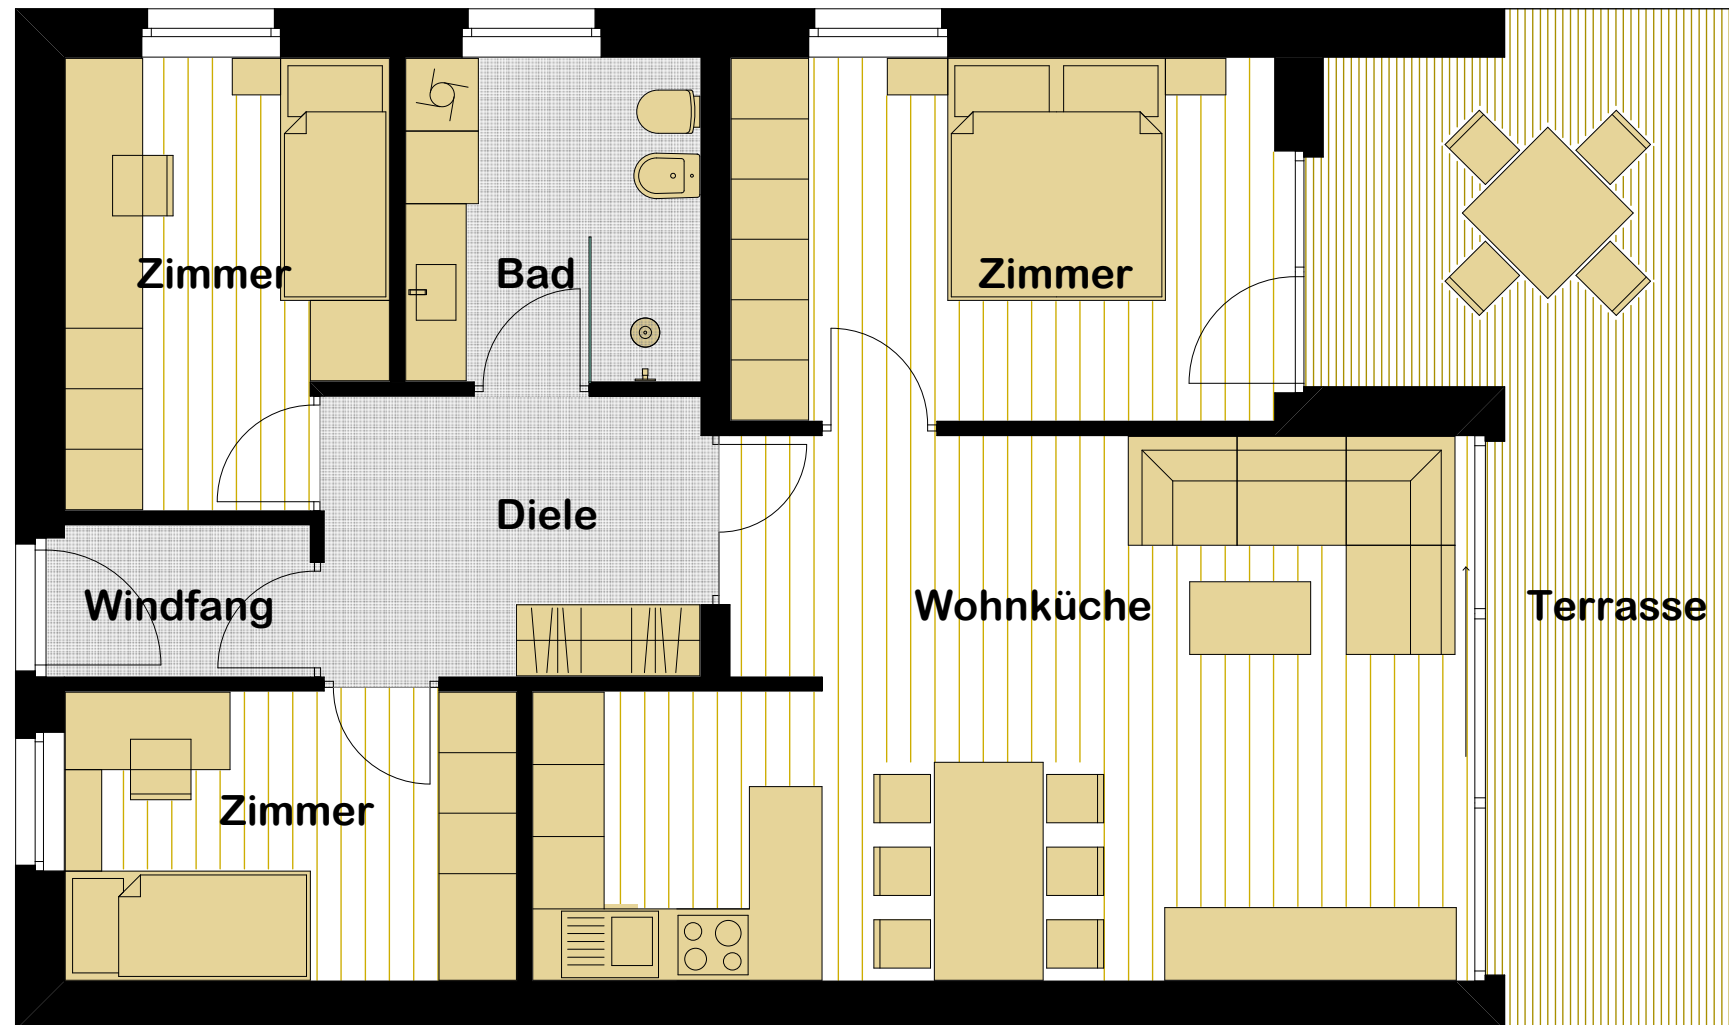

Bruttoflächen

Wohnung:	97,51 m ²
Terrasse:	20,13 m ²
Garten:	15,00 m ²
Keller:	4,73m ²

Wohnung Nr.7